


PATALPŲ EKSPLIKACIJA (1-AS AUKŠTAS)

Nr.	TITULAS	PLOTAS
1.	PRIEKŠKAMBARIS	3.2
2.	VONIOS KAMBARYS	7.1
3.	GYVENAMASIS KAMBARYS	23.9
4.	MIEGAMASIS	14.4
		48.6 m²

1:75 @A4 28.06.2024

1. AUKŠTO PLANAS

Milla 60

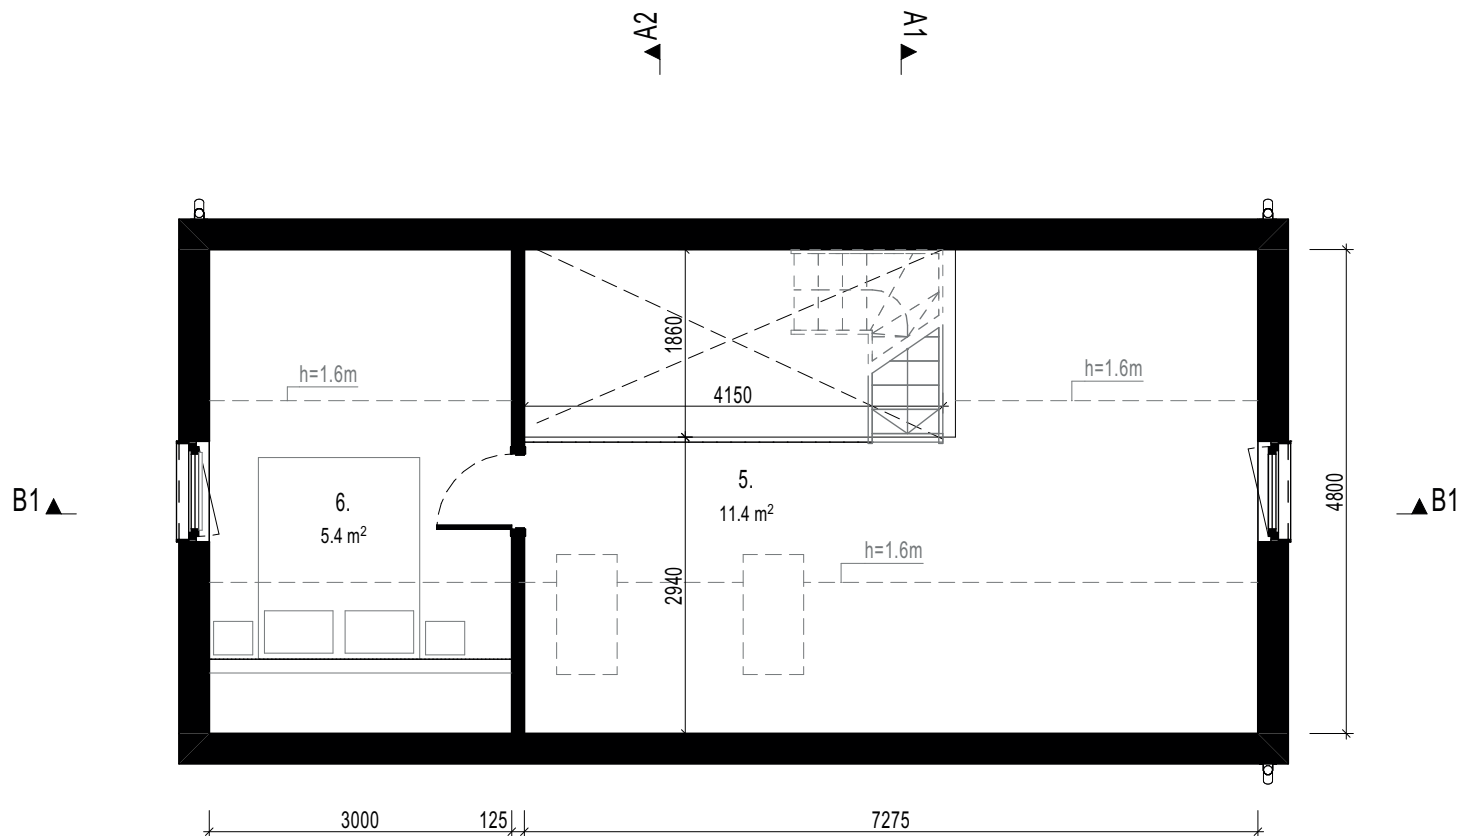

PATALPŪ EKSPĻIKACIJA (2-AS AUKŠTAS)

Nr.	PEALKIRI	PINDALA
5.	2. AUKŠTAS	11.4
6.	2. AUKŠTAS MIEGAMASIS	5.4
		16.8 m²


A2

A1


1:75 @A4 28.06.2024
2. AUKŠTO PLANAS

Milla 60


A1 GRIEZUMS 1:75

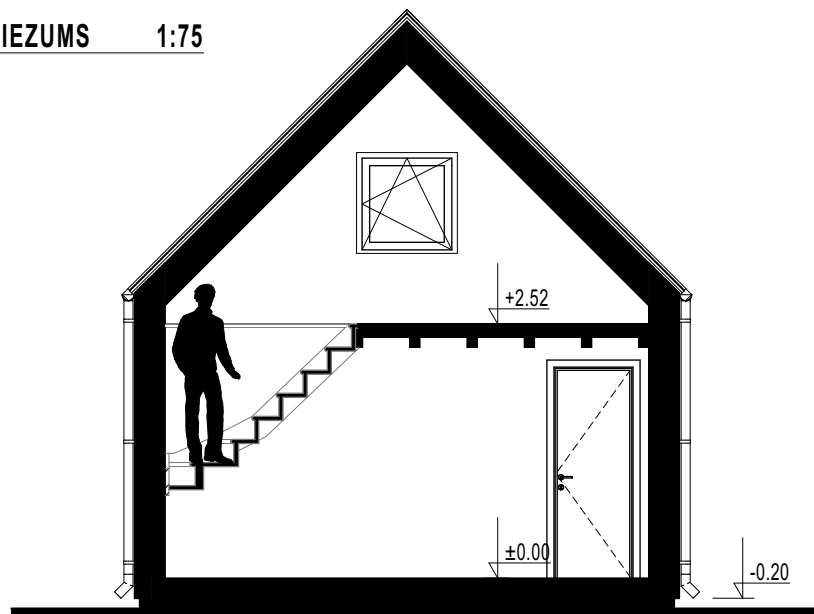

A2 GRIEZUMS 1:75

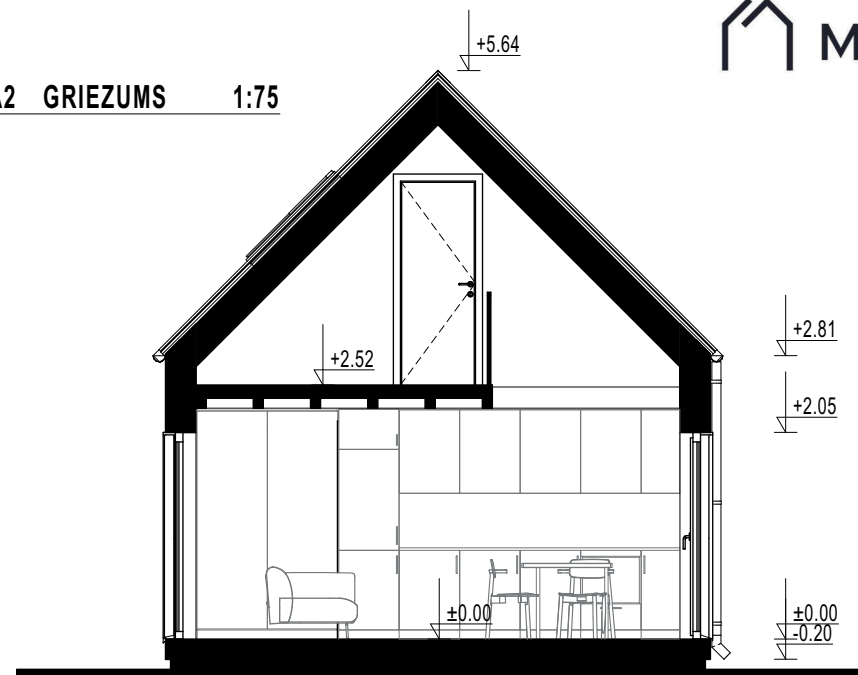

B1 GRIEZUMS 1:75

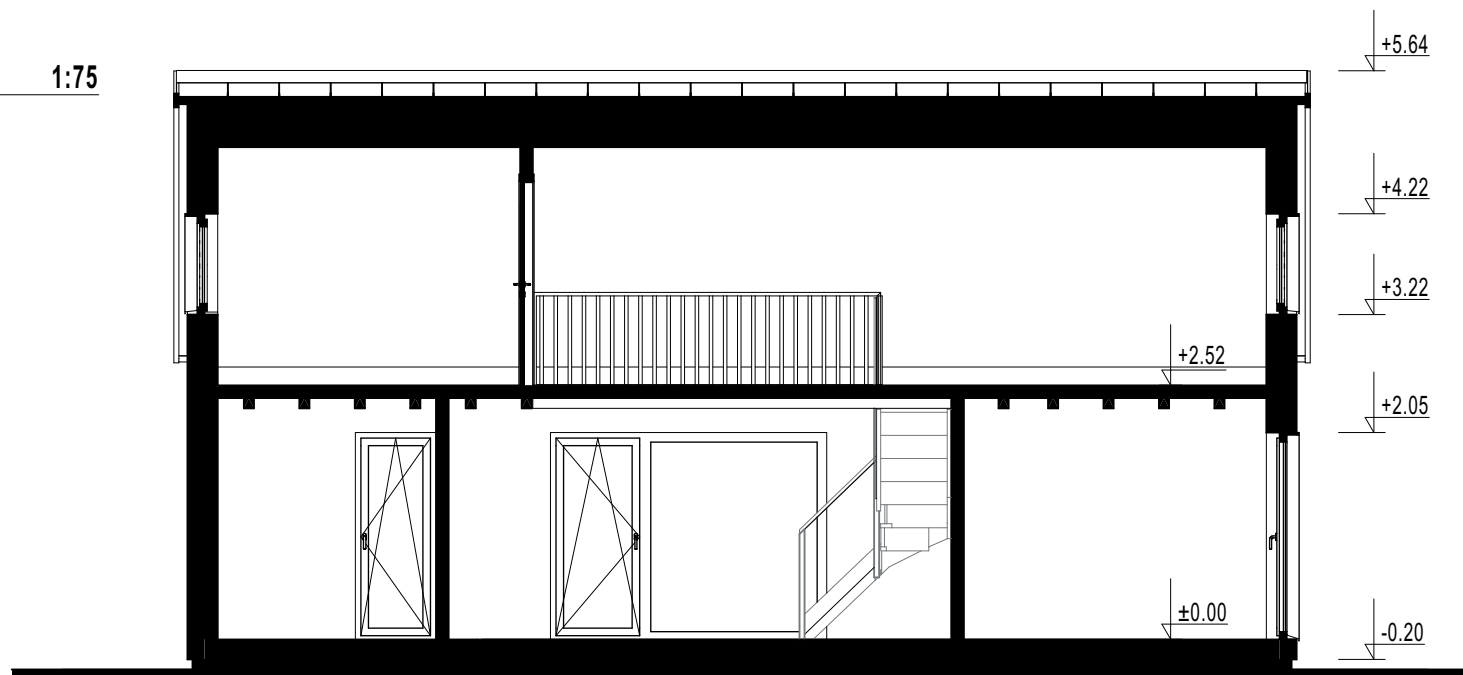

1:75 @A4 28.06.2024
PJAUSTYTI

Milla 60

F1 FASĀDE 1:100



F2 FASĀDE 1:100



F3 FASĀDE 1:100



F4 FASĀDE 1:100



1:100 @A4 28.06.2024
FASADAS



